

**Gemeente Tesenderlo**  
 Gemeenestraat 3  
 2 de Afdeling  
 Sectie B nr. 1127/2

**Voorontwerp 2<sup>e</sup> fase**  
 grondplannen, gevel, doorsnede  
 opmeting  
 ligging en foto's

---

**Verbouwing woning tot appartementsgebouw**  
**Residentie Hulst**


**Opdrachtgever-bouwheer: Gebr. LOOS BVBA**  
 Nuthingestraat 16, B-2460 Kasterlee

**Architect: Architectenbureau Frank LOOS bvba**  
 Rutenbaan 178, B-2460 Kasterlee  
 Tel 014/85-0032, Fax 014/85-3134, Gsm 0475/68 81 17, info@architectloos.be

**Stabiliteit:** ..... studiebureau voor burgerlijke bouwkunde

**Wijzigingen (teken + aarf):** .....


voor akkoord,	voor gelijkvormige uitvoering,	Datum: 31-03-2020
		Dossier: 16.288
Opdrachtgever-bouwheer	Architect	Aannemer
		Plan nr. 1 van 1

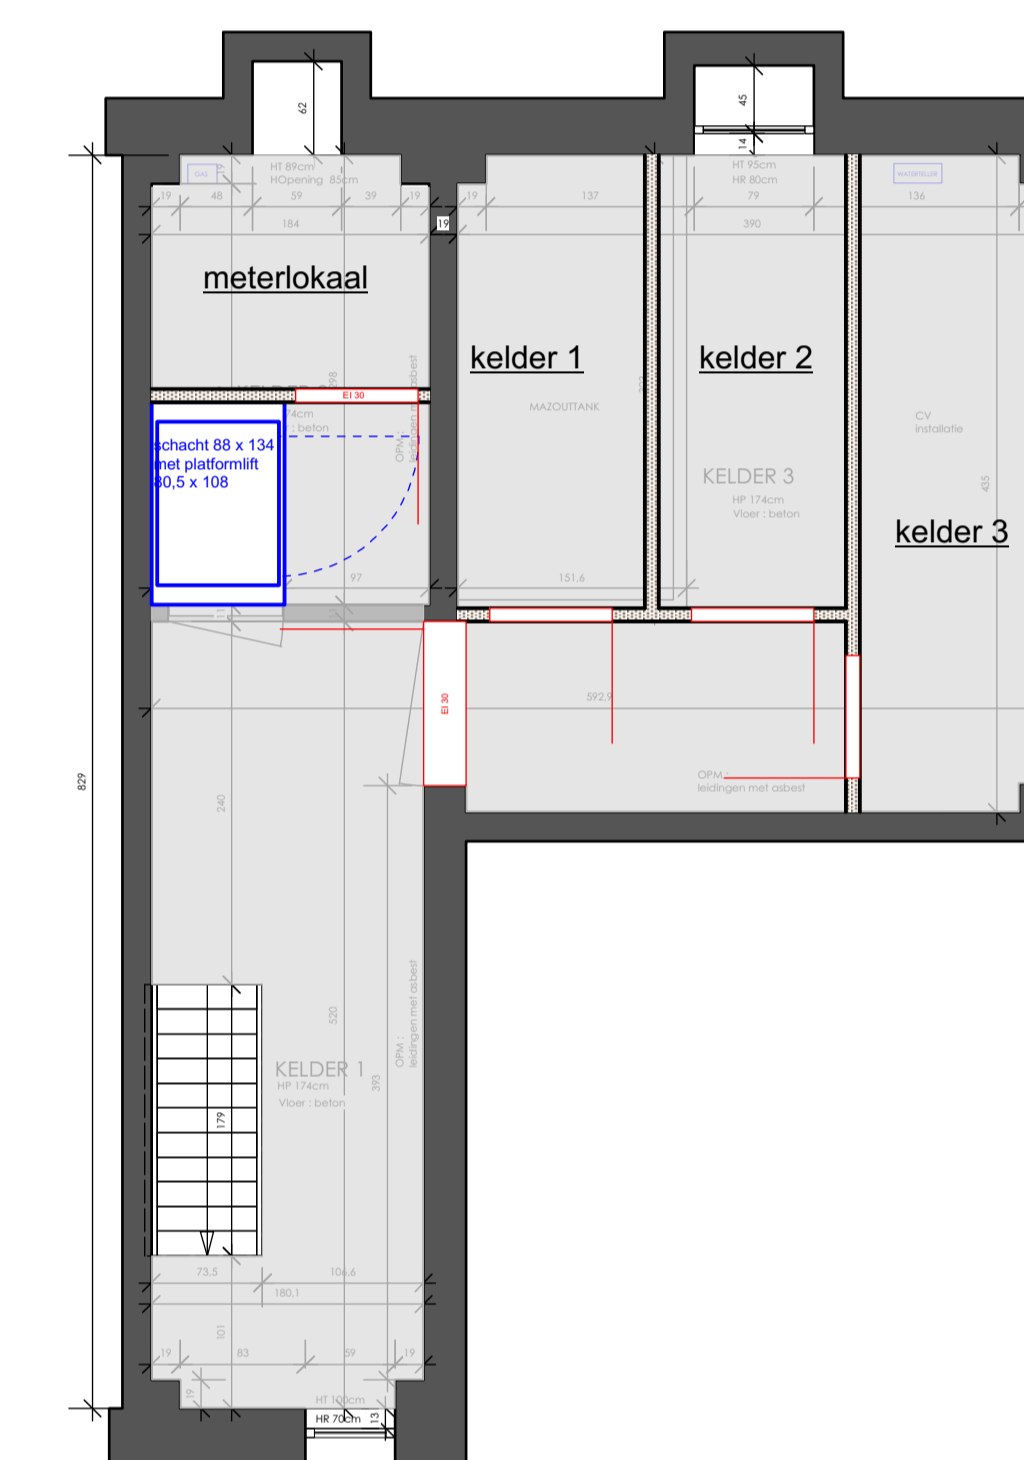


KELDER



VOORGEVEL

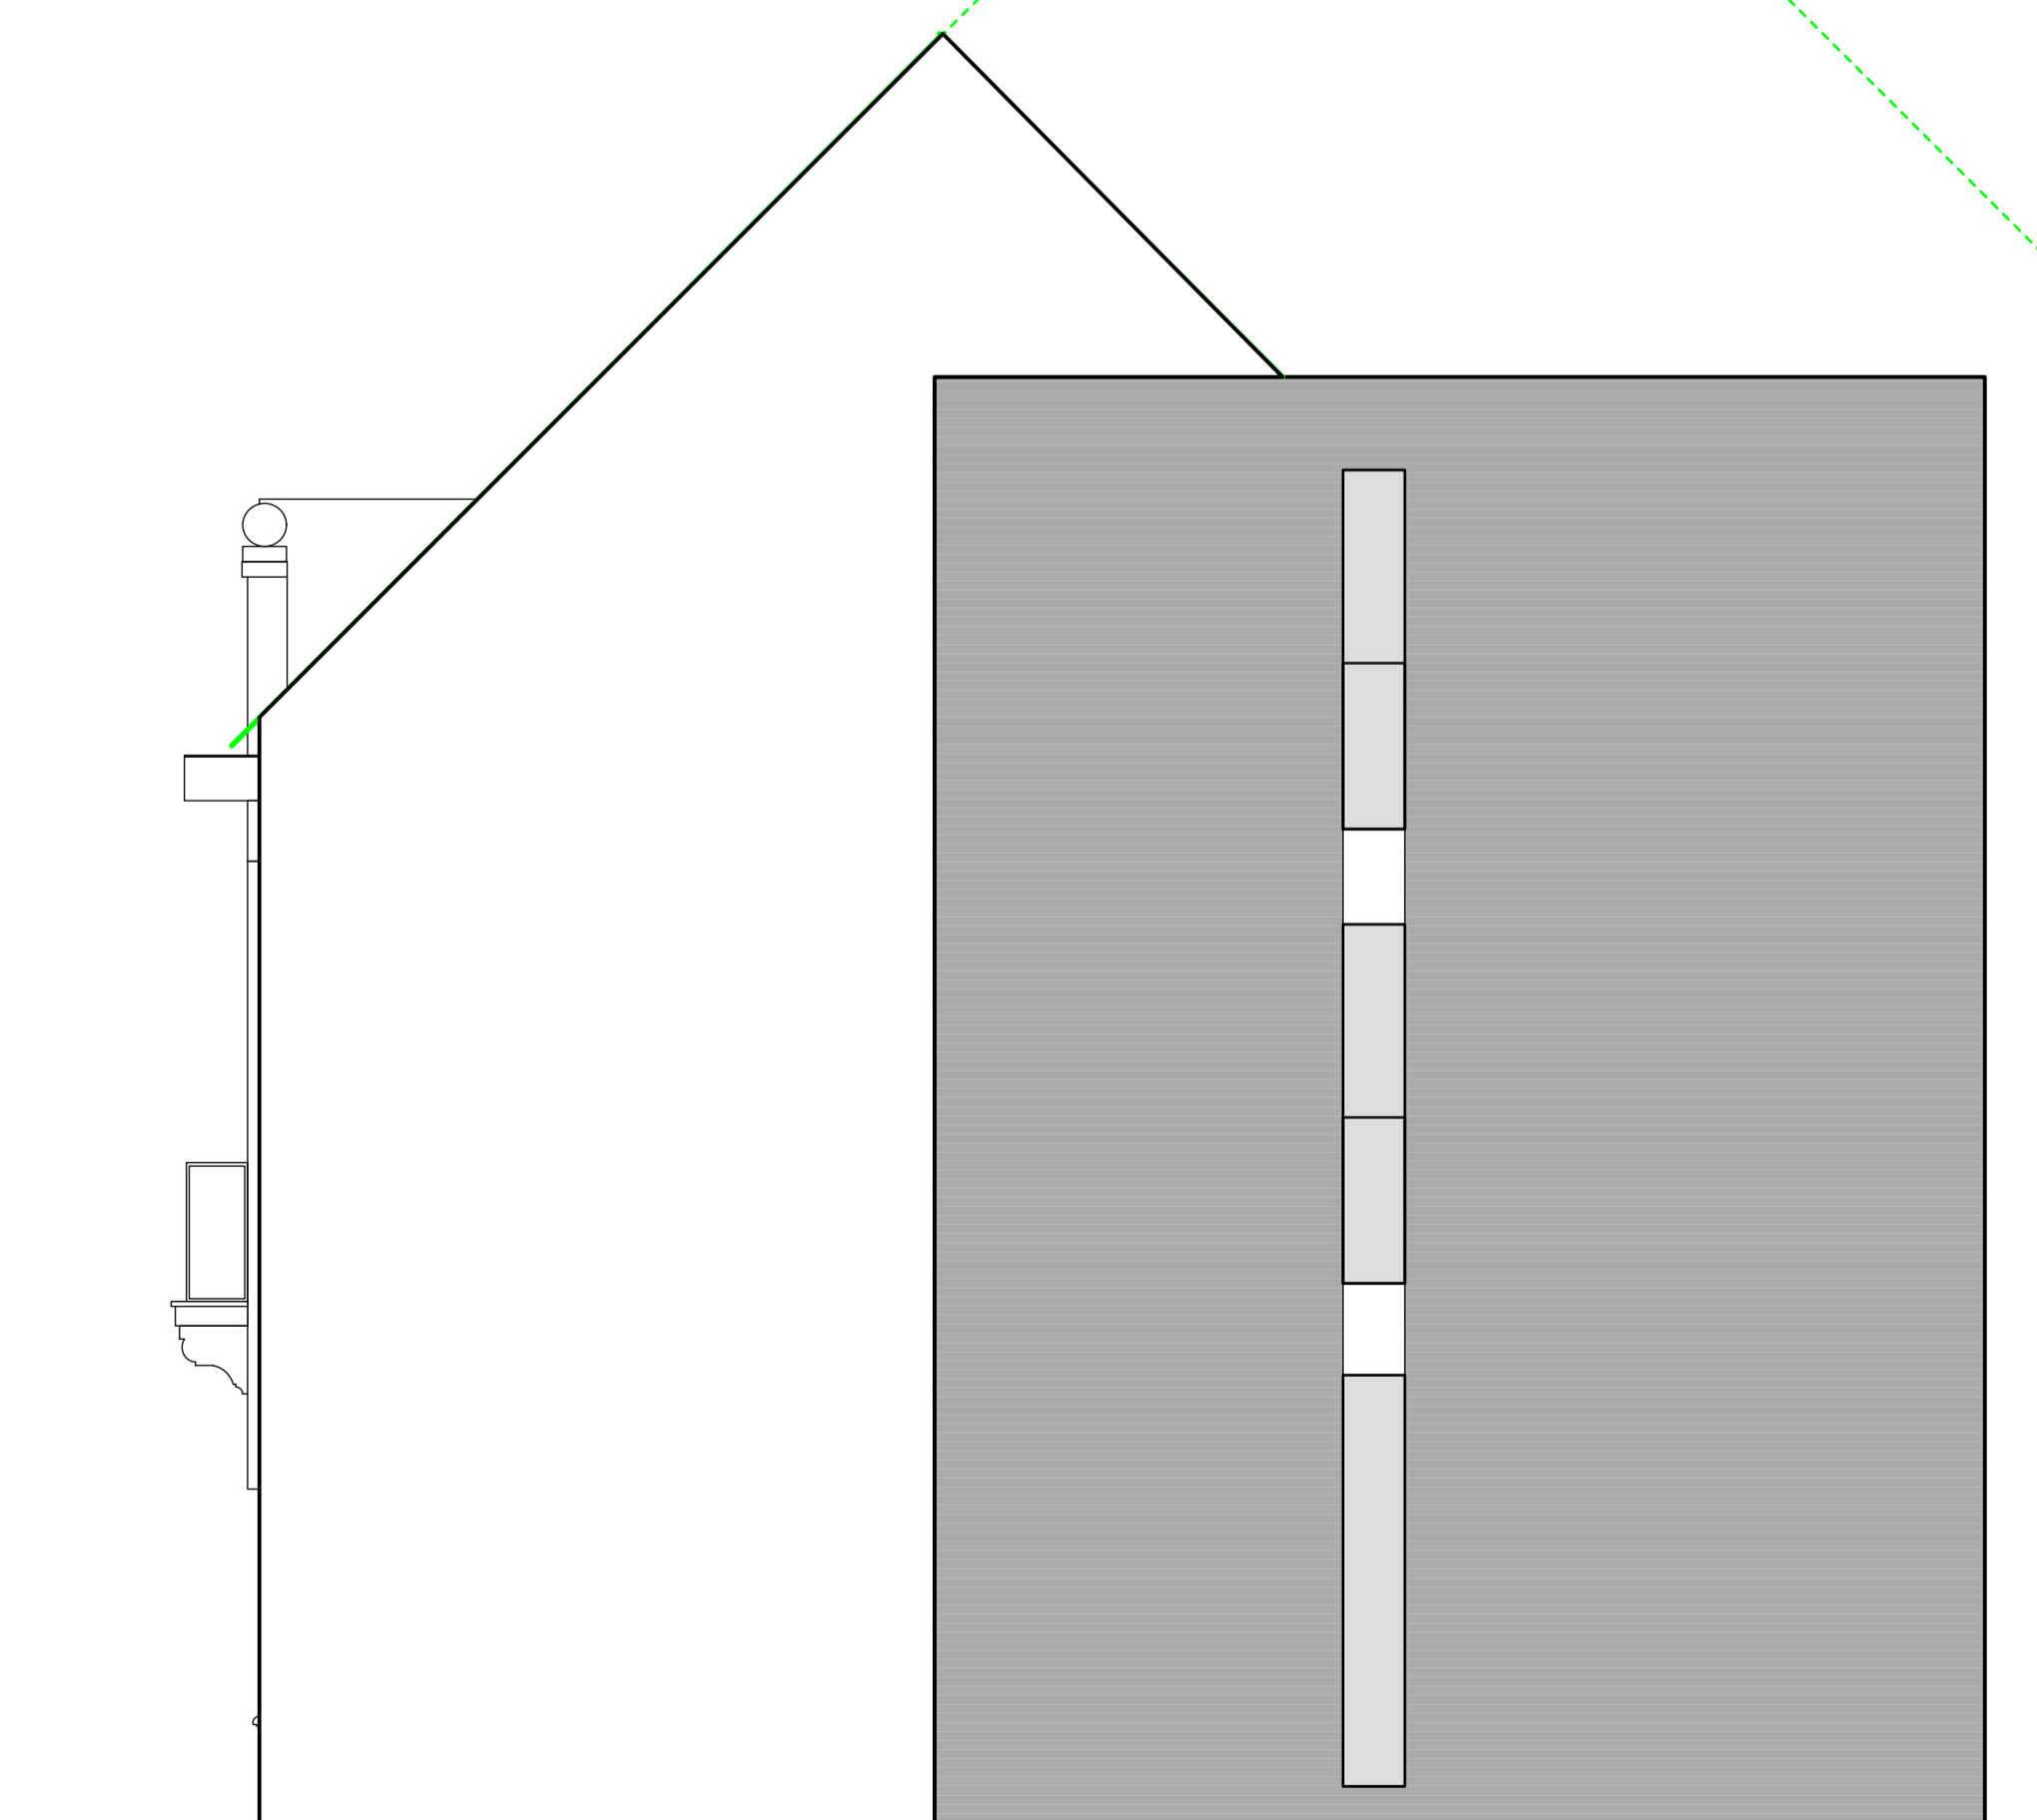

ZIJGEVEL RECHTS

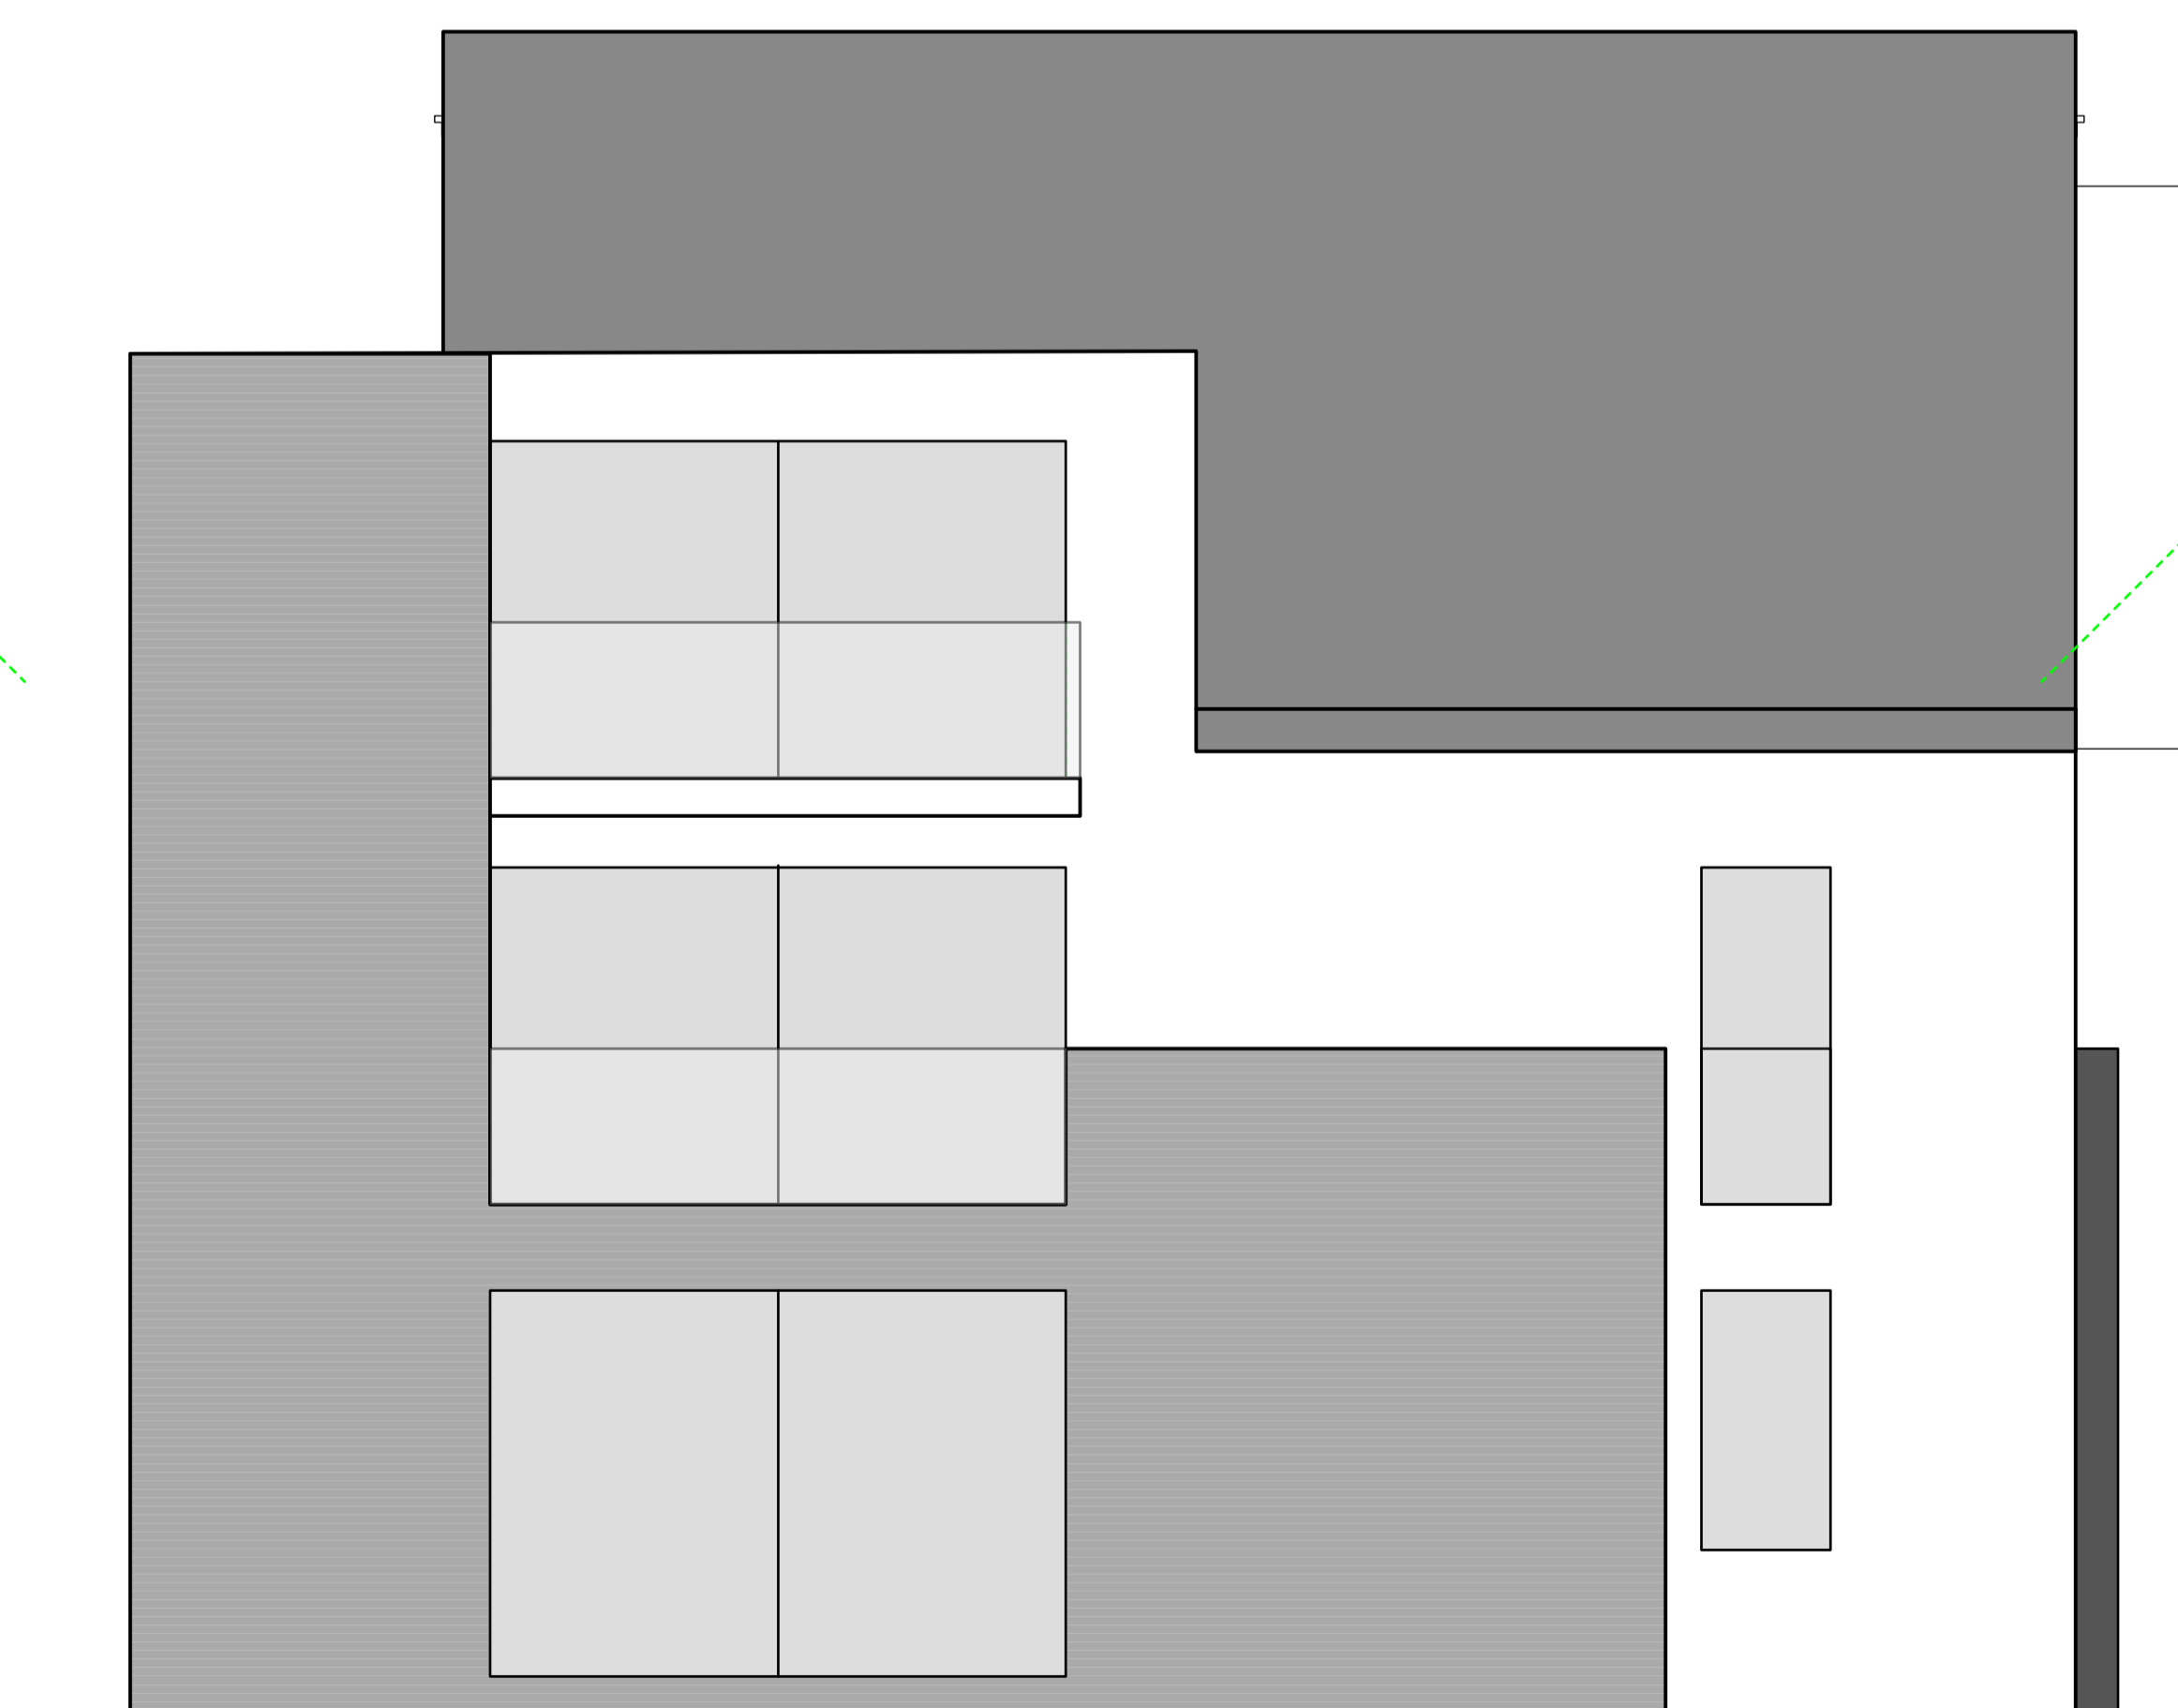

ACHTERGEVEL

